ORANŻERIA - RZUT PARTERU SKALA 1:50

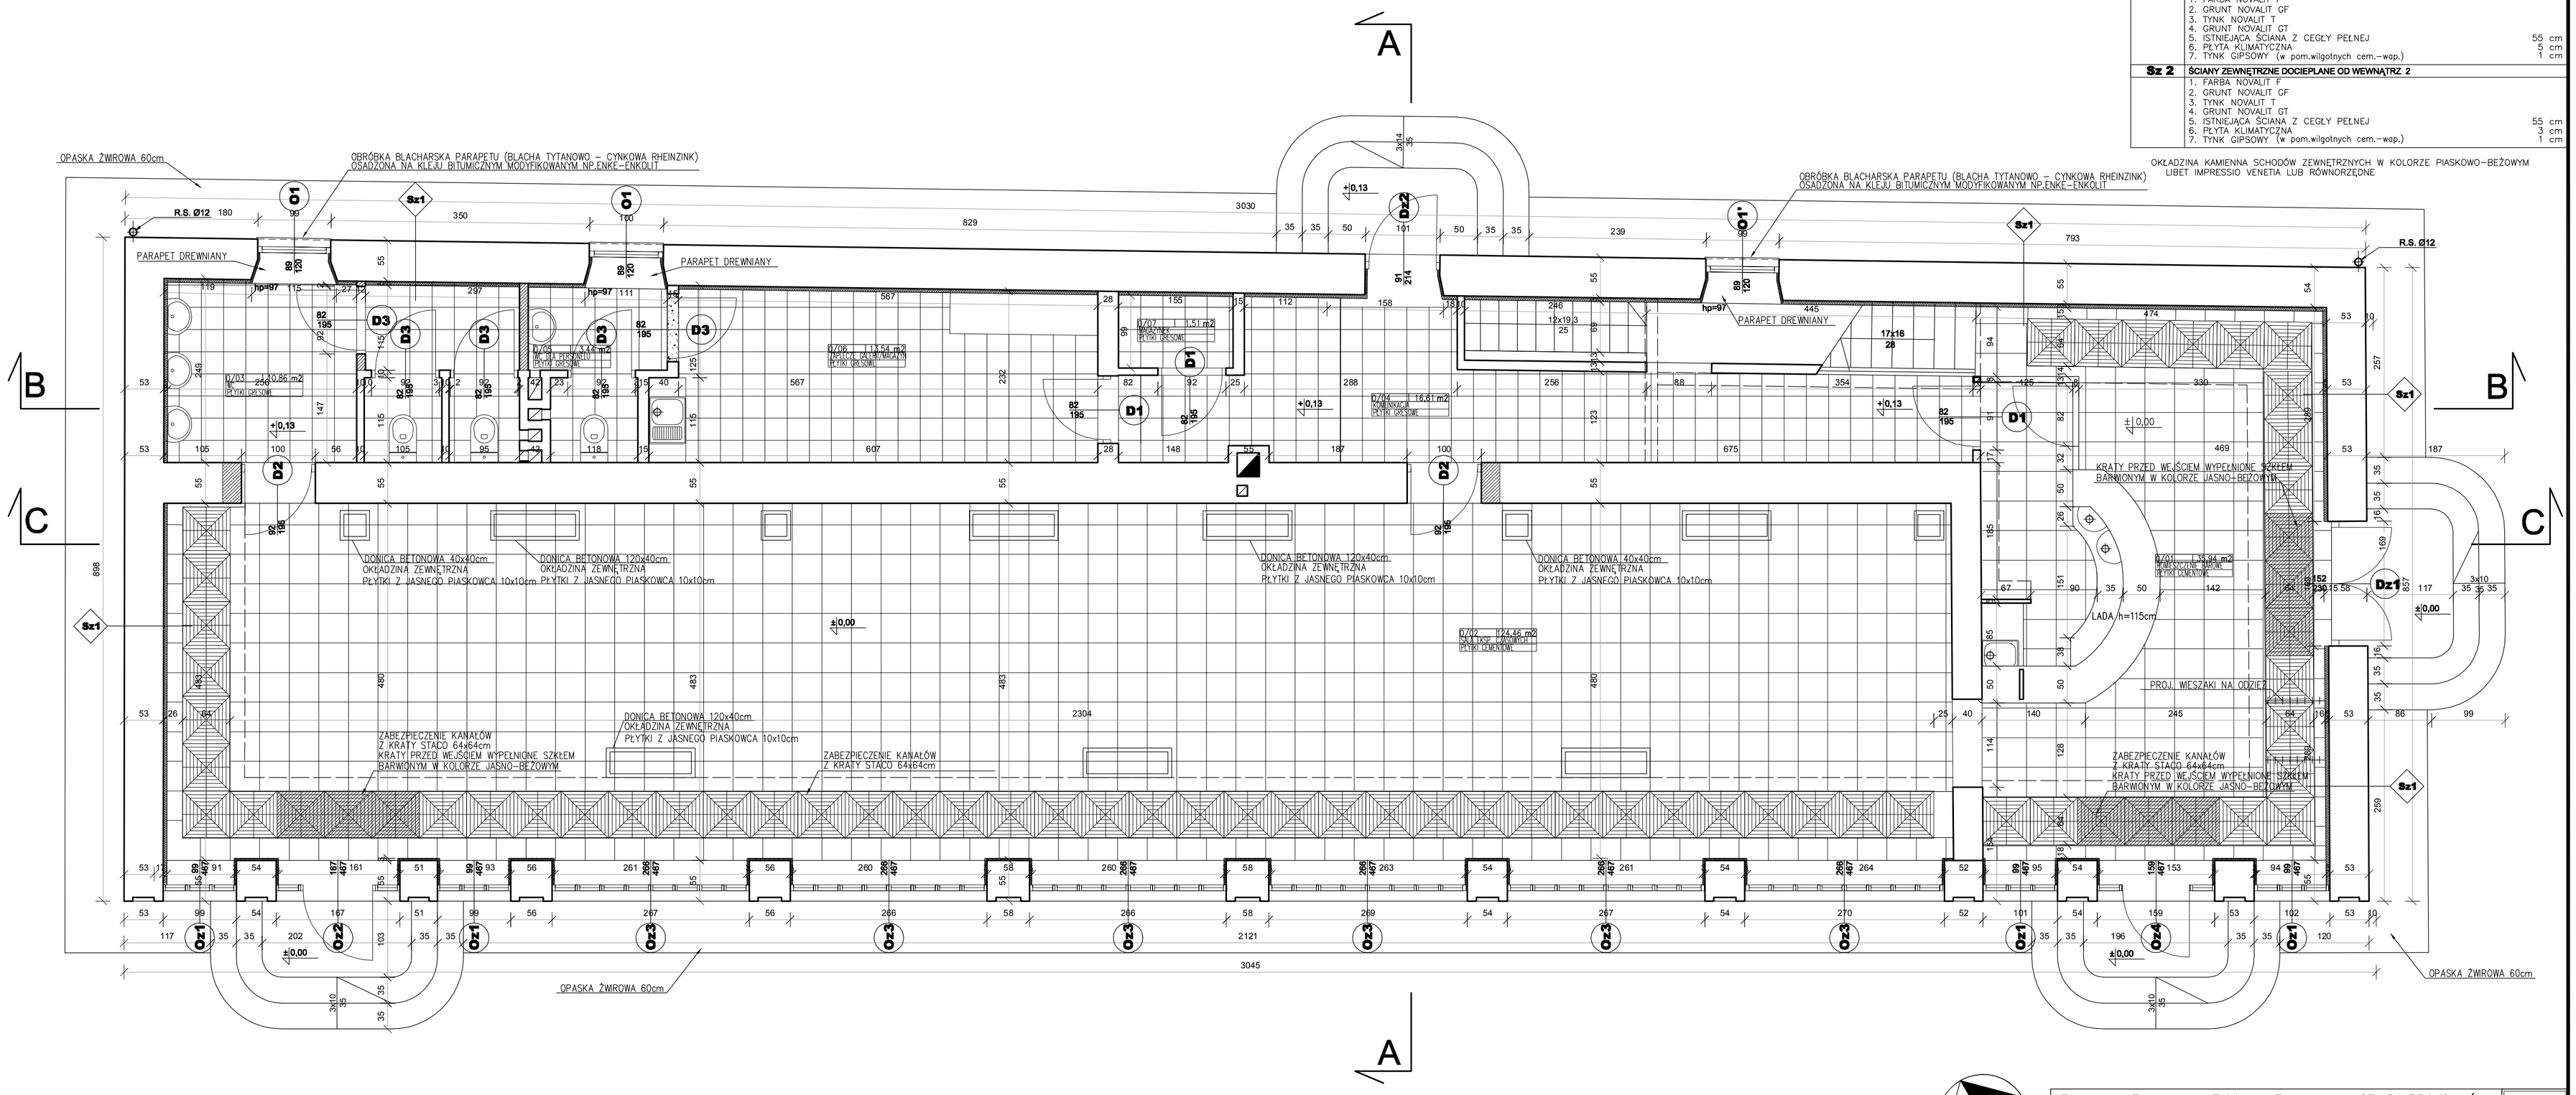

PRZEGRODY POZIOME

ST 1	**PODŁOGA NA GRUNCIE**	
	1. PŁYTKI CEMENTOWE W KOLORZE ECRU	2 cm
	2. WYLEWKA CEMENTOWA ZBROJONA SIATKĄ	6 cm
	3. IZOLACJA PRZECIWWILGOCIOWA	
	4. KERAMZYT IMPREGNOWANY	20 cm
	5. SZPRYC CEMENTOWY	0,5–1 cm
	5. GRUNT NASYPOWY	
ST 2	**PODŁOGA NA STROPIE**	
	1. PŁYTKI CEMENTOWE W KOLORZE ECRU	2 cm
	2. WYLEWKA CEMENTOWA ZBROJONA SIATKĄ	5 cm
	3. FOLIA TECHNICZNA PE – paroizolacja	
	4. STYROPIAN URSA XPS	5 cm
	5. ISTNIEJĄCY STROP ŻELBETOWY/CERAMICZNY NA BELKACH STAL.	
D1	**WARSTWY DACHOWE**	
	1. FRAKCJONOWANY ŻWIR PŁUKANY	5 cm
	2. FILTER FABRIC – MATA FILTRUJĄCA	
	3. URSA XPS DWUWARSTWOWO (8+10cm)	18 cm
	4. ARKUSZ OCHRONNY HYDROGARD 10	
	5. HYDROIZOLACJA HYDROTECH MM6125 JEDNOWARSTWOWY	
	6. GRUNT WG SYSTEMU HYDROTECH	4–18cm
	7. ISTNIEJĄCY STROP ŻELBETOWY W SPADKU	
	8. SUFIT NAPINANY BARRISOL SATYNA W KOLORZE BEŻOWYM	

PRZEGRODY PIONOWE

Sf 1	**ŚCIANY FUNDAMENTOWE**	
	1. POLIETYLENOWA MEMBRANA KUBEŁKOWA	3 cm
	2. TYNK USZCZELNIAJĄCY DP	1 cm
	3. TYNK PODKŁADOWY HB	1 cm
	4. CEGŁA CERAMICZNA PEŁNA	57 cm
Sz 1	**ŚCIANY ZEWNĘTRZNE DOCIEPLANE OD WEWNĄTRZ 1**	
	1. FARBA NOVALIT F	
	2. GRUNT NOVALIT GF	
	3. TYNK NOVALIT T	
	4. GRUNT NOVALIT GT	
	5. ISTNIEJĄCA ŚCIANA Z CEGŁY PEŁNEJ	55 cm
	6. PŁYTA KLIMATYCZNA	5 cm
	7. TYNK GIPSOWY (w pom.wilgotnych cem.–wap.)	1 cm
Sz 2	**ŚCIANY ZEWNĘTRZNE DOCIEPLANE OD WEWNĄTRZ 2**	
	1. FARBA NOVALIT F	
	2. GRUNT NOVALIT GF	
	3. TYNK NOVALIT T	
	4. GRUNT NOVALIT GT	
	5. ISTNIEJĄCA ŚCIANA Z CEGŁY PEŁNEJ	55 cm
	6. PŁYTA KLIMATYCZNA	3 cm
	7. TYNK GIPSOWY (w pom.wilgotnych cem.–wap.)	1 cm

100 50 0 100 200 300cm

PPP = ±0,00=190,95 m n.p.m.

UWAGA! PRZEDSTAWIONE W DOKUMENTACJI PROJEKTOWEJ WYROBY, MATERIAŁY I URZĄDZENIA TECHNICZNE ZE WSKAZANIEM PRODUCENTA NALEŻY TRAKTOWAĆ JAKO *PRZYKŁADOWE*, ZE WZGLĘDU NA ZASADY OKREŚLONE W *USTAWIE O ZAMÓWIENIACH PUBLICZNYCH*, ZWŁASZCZA ART. 17 TEJ USTAWY. OZNACZA TO, ŻE WYKONAWCA MOŻE ZAPROPONOWAĆ INNYCH PRODUCENTÓW DLA WYROBÓW, MATERIAŁÓW I URZĄDZEŃ TECHNICZNYCH OKREŚLONYCH W PROJEKCIE WYKONAWCZYM, Z ZACHOWANIEM ODPOWIEDNICH RÓWNOWAŻNYCH PARAMETRÓW TECHNICZNYCH, DLA OSIĄGNIĘCIA OCZEKIWANEJ FUNKCJONALNOŚCI CAŁEGO UKŁADU BĘDĄCEGO PRZEDMIOTEM PROJEKTU, Z ZAPEWNIENIEM UZYSKANIA WSZELKICH EWENTUALNIE WYMAGANYCH UZGODNIEŃ.

PRACOWNIA PROJEKTOWA F-11, UL. GROCHOWSKA 6B, 31-521 KRAKÓW

Inwestor	MUZEUM W PRZEWORSKU ZESPÓŁ PAŁACOWO - PARKOWY				
Adres obiektu	UL. PARK 2, 37-200 PRZEWORSK				
Temat	KONSERWACJA, REMONT, PRZEBUDOWA ORAZ ZMIANA SPOSOBU UŻYTKOWANIA BUDYNKU ORANŻERII NA DZIAŁALNOŚĆ WYSTAWIENNICZO-KONFERENCYJNĄ WRAZ Z INSTALACJAMI WEWNĘTRZNYMI (WOD-KAN, C.O., GAZU, WENTYLACJI MECHANICZNEJ, ELEKTRYCZNYMI I NISKOPRĄDOWYMI) ORAZ BUDOWĄ HYDRANTU ZEWNĘTRZNEGO - NA DZIAŁCE O NUMERZE EWID.: 244/6, OBREB PRZEWORSK				
Faza	PROJEKT BUDOWLANO - WYKONAWCZY		**Branża**	Architektura	
Treść rysunku	RZUT PARTERU	**Nr uprawnień**	**Podpis**	**Data**	**08/2011**
Projektował	dr inż. arch. Marcin Furtak	MPOIA/0410008		**Skala**	1:50
Opracował	mgr inż. arch. Miłosz Sapeta			**Nr Rys.**	02
Sprawdził	mgr inż. arch. Katarzyna Florek	4210001		**Oprac.**	PB-W