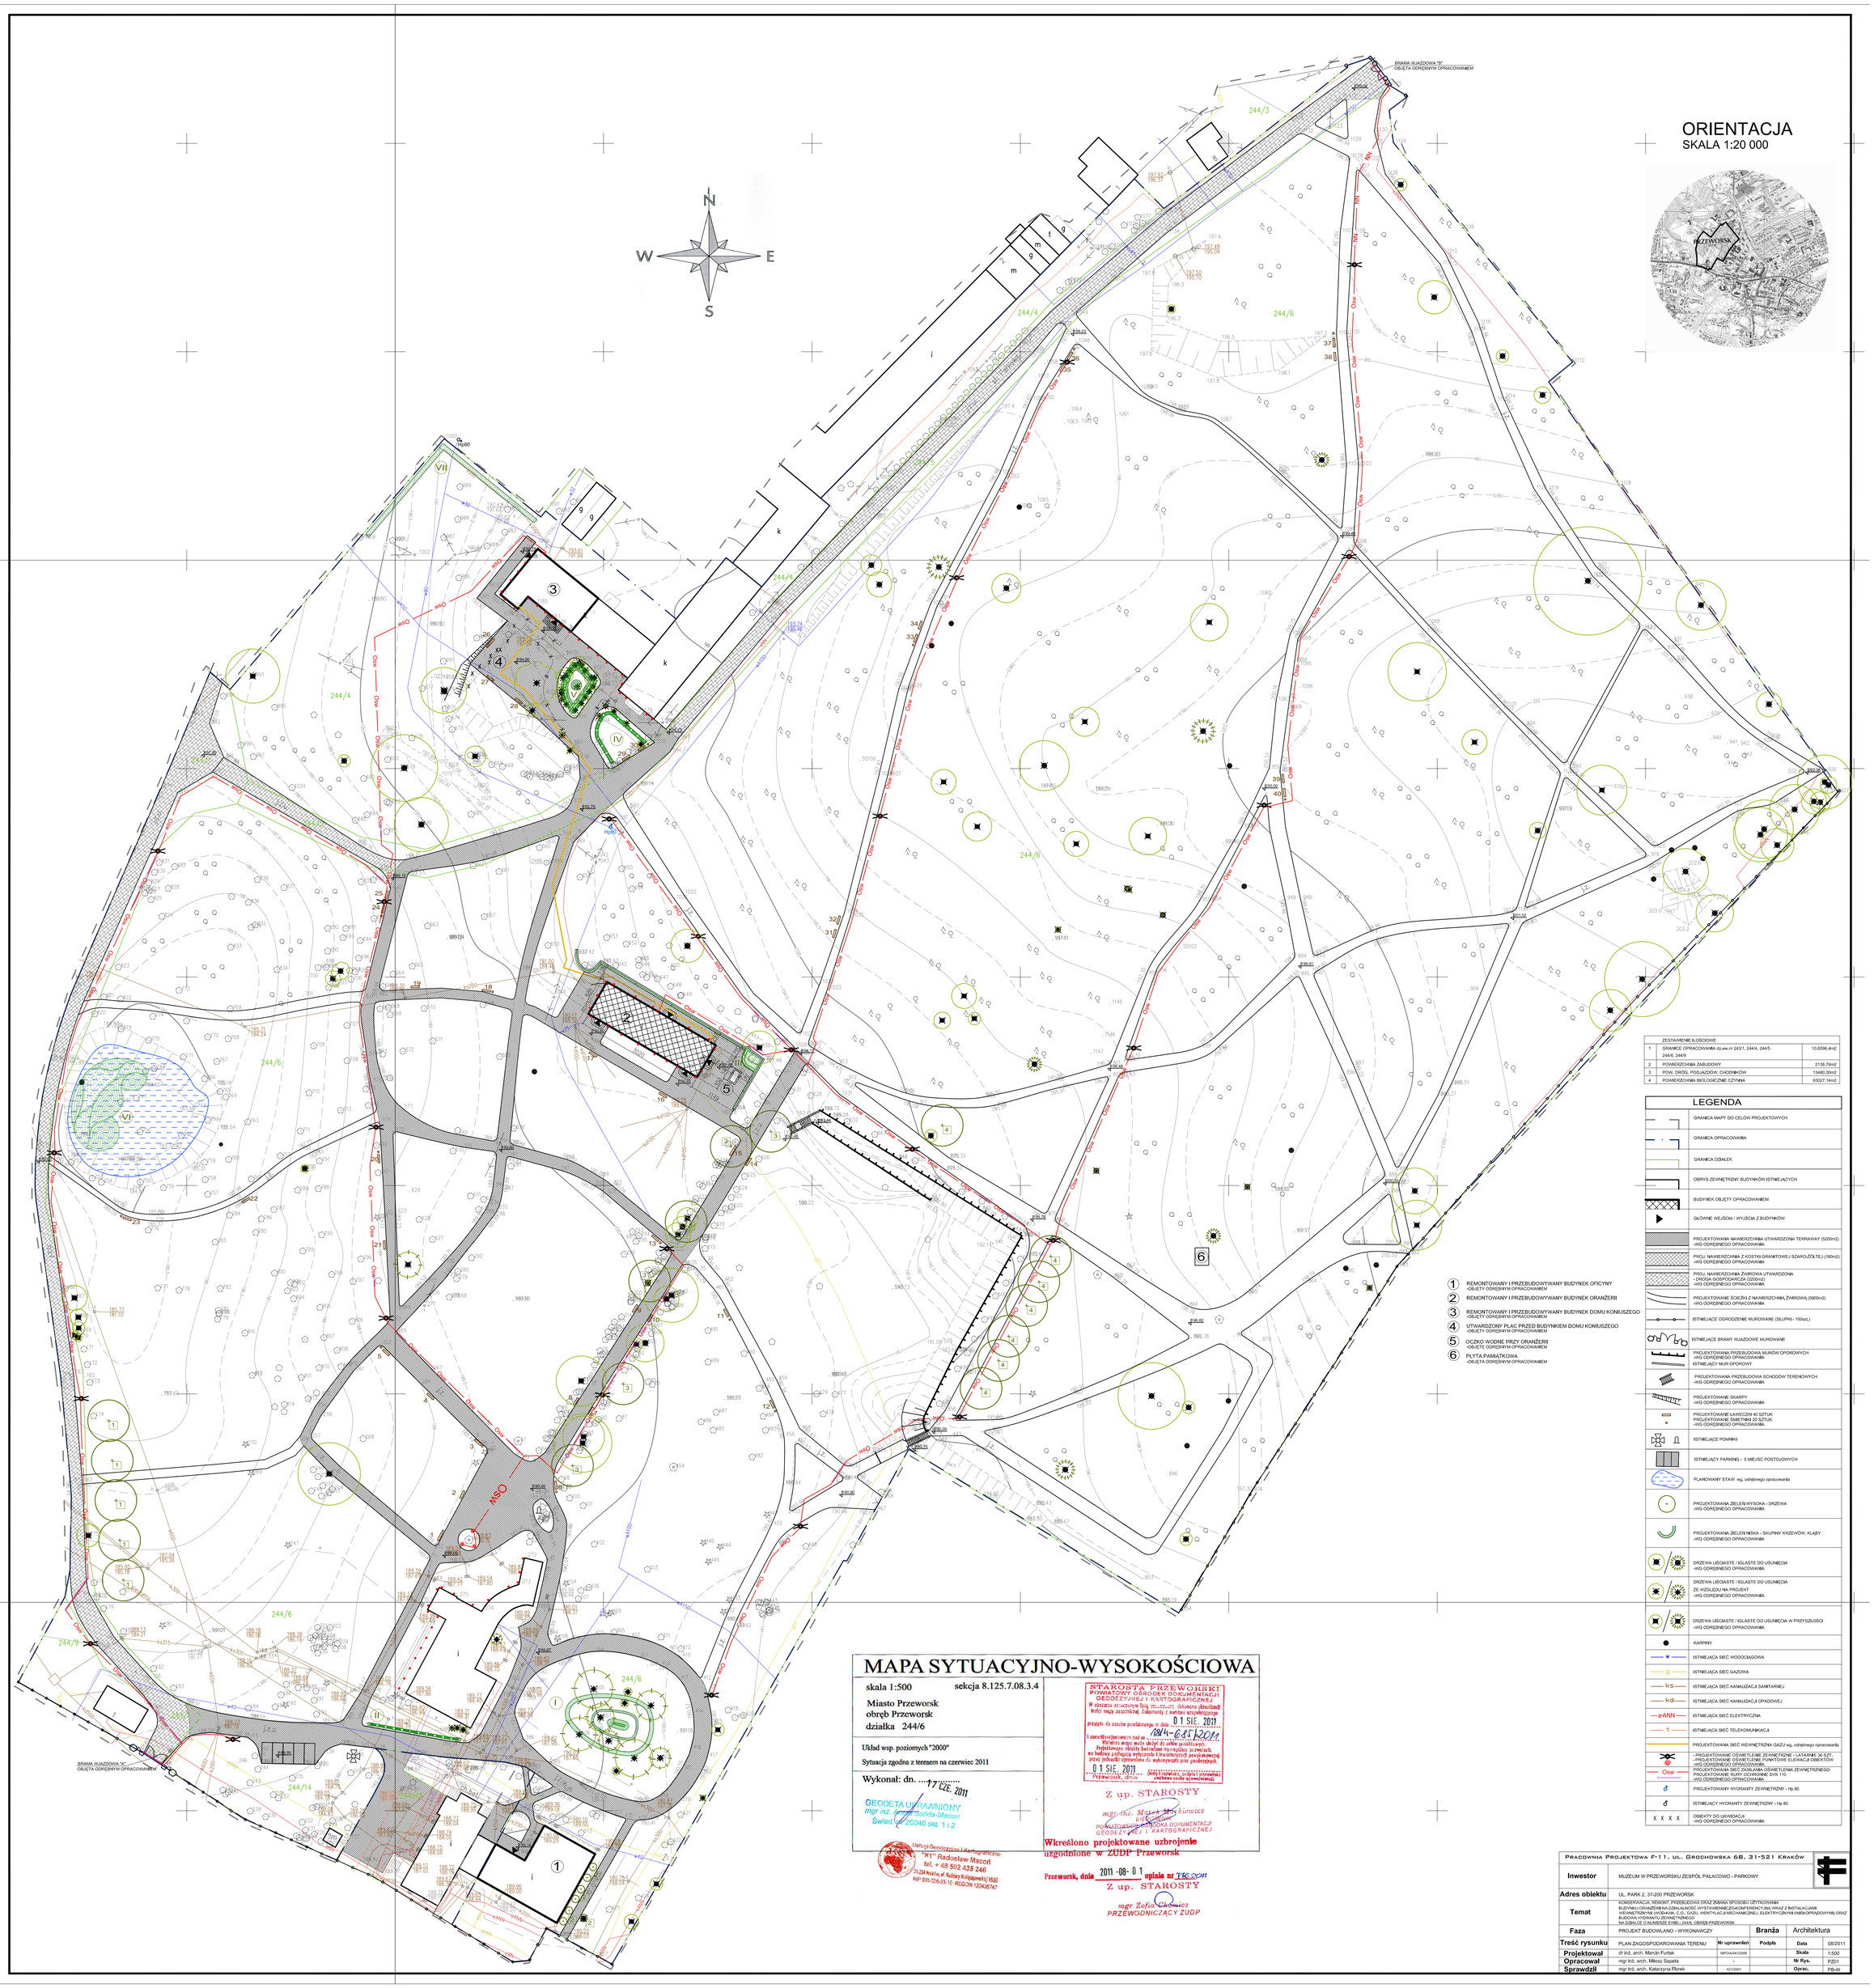
N
W
E
S
BRAMA WJAZDOWA "B"
OBJĘTA ODRĘBNYM OPRACOWANIEM
BRAMA WJAZDOWA "A"
OBJĘTA ODRĘBNYM OPRACOWANIEM
244/3
244/4
244/6
244/9
244/14
MSO
Osw
Ogw
